


区民ギャラリー 平面図

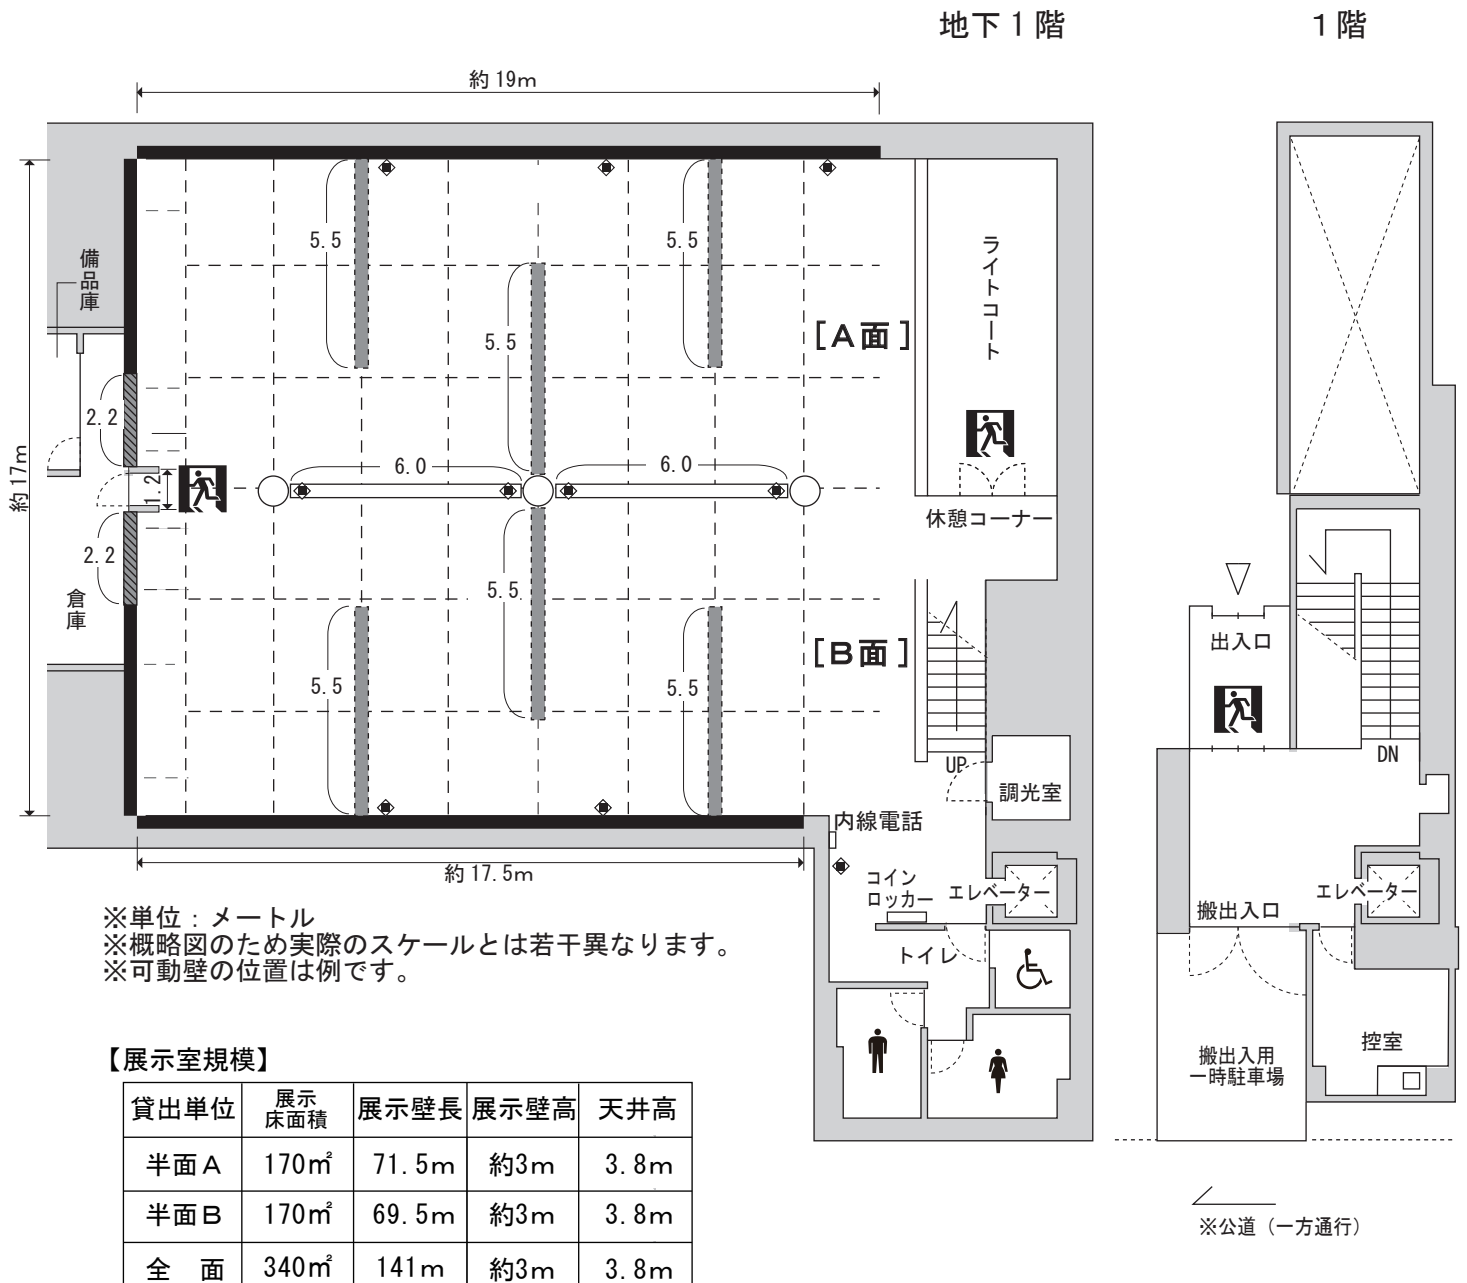

※単位：メートル
 ※概略図のため実際のスケールとは若干異なります。
 ※可動壁の位置は例です。

【展示室規模】

貸出単位	展示床面積	展示壁長	展示壁高	天井高
半面A	170㎡	71.5m	約3m	3.8m
半面B	170㎡	69.5m	約3m	3.8m
全面	340㎡	141m	約3m	3.8m

- ・ 展示壁長は可動壁を半面につき3枚使用した状態です。
- ・ 床は木質フローリングです。

【展示壁】

- ・ 壁面の材質は石膏ボードに布貼（白色塗装）。
- ・ 壁頭のピックアップレールから作品を吊ることが可能。

- : 固定壁（高さ 2.99m）
- : 固定壁（2枚）長さ 6m × 高さ 2.98m
- ▨ : 固定壁（2枚）各長さ 2.2m × 高さ 2.98m ※備品庫・倉庫出入口前のため搬出入時可動。
- ▤ : 可動壁（6枚）長さ 5.5m × 高さ 2.98m × 厚さ 9cm もしくは 12.5cm
 ※ - - - - 点線の天井レール上に設置。
 ※使用可能枚数：半面3枚まで、全面6枚まで。
 ※使用しない可動壁は備品庫・倉庫側の固定壁に沿って設置。

【電源】

- ◆ : 電源（10箇所）のコンセント電力量は、1回路*につき1500Wまで使用可。
 *回路は、中央固定壁床面の4カ所（1回路）、その他壁面の3カ所（1回路）×2（A面、B面）の合計3回路です。

