


# 区民ギャラリー 平面図

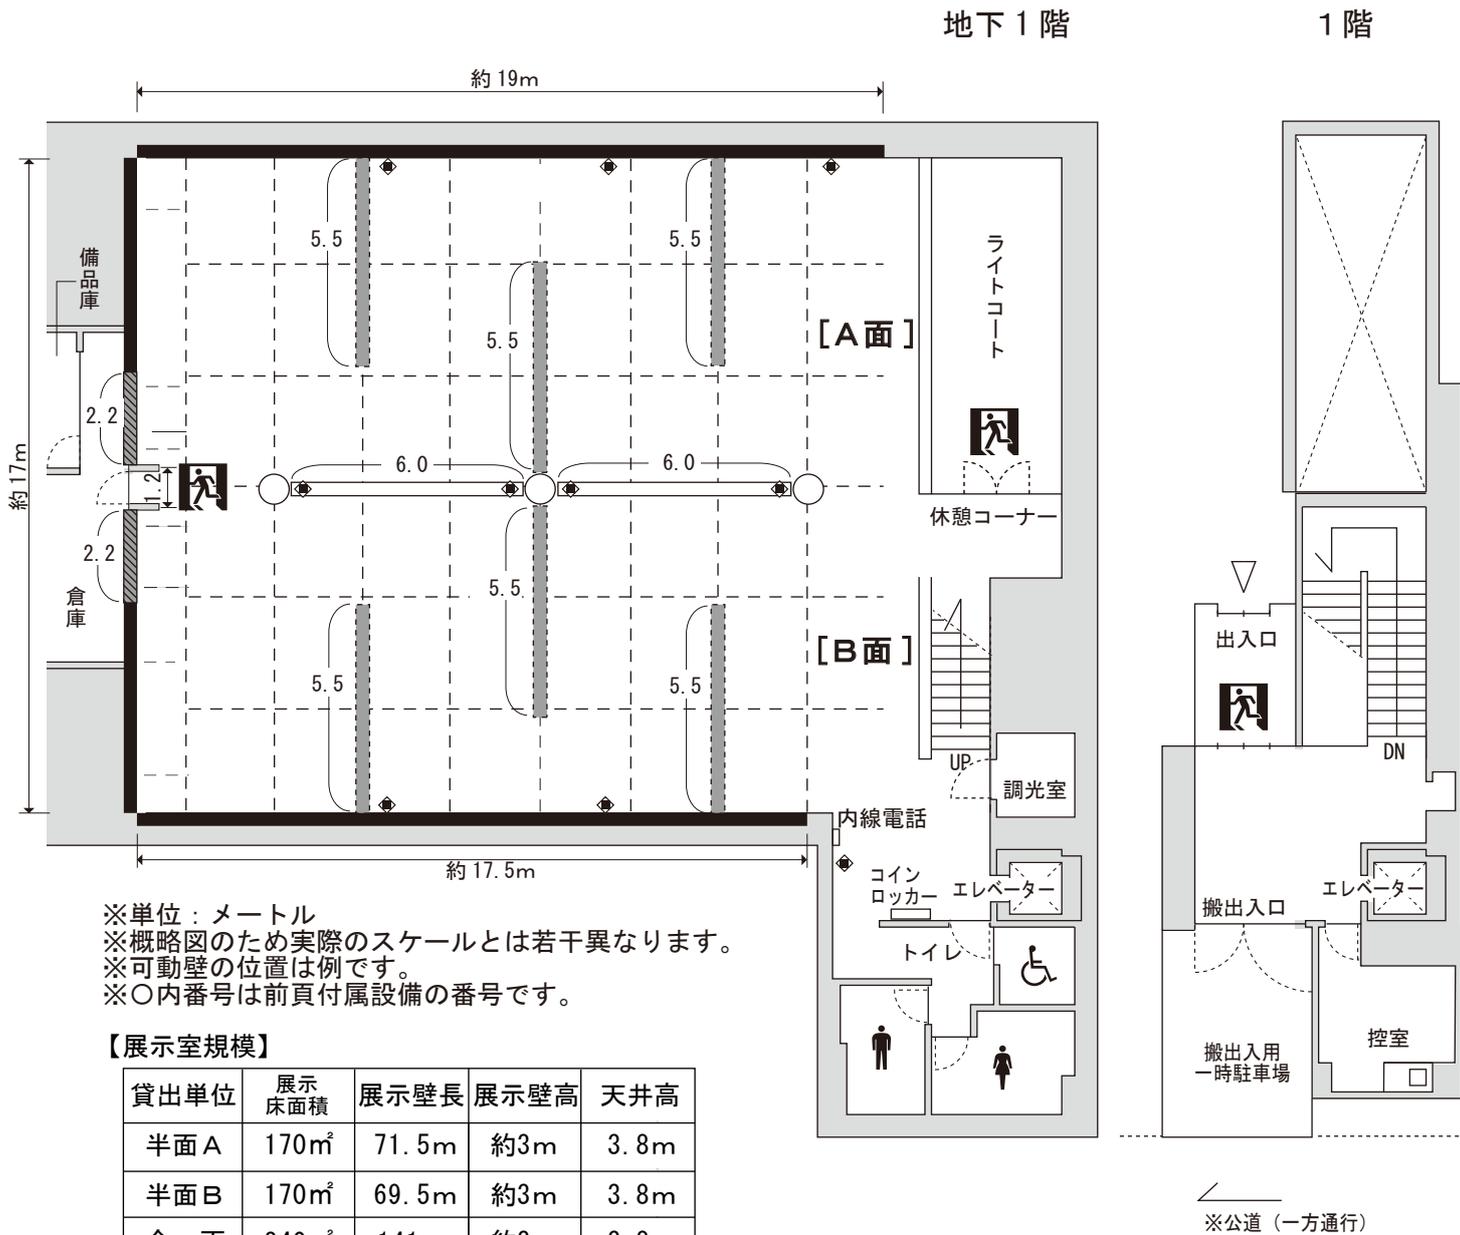

- ・展示壁長は可動壁を半面につき3枚使用した状態です。
- ・床は木質フローリングです。

## 【展示壁】

- ・壁面の材質は石膏ボードに布貼（白色塗装）。
- ・壁頭のピックアップレールから作品を吊ることが可能。

- : 固定壁（高さ 2.99m）
- : 固定壁（2枚）長さ 6m × 高さ 2.98m
- ▨ : 固定壁（2枚）各長さ 2.2m × 高さ 2.98m ※備品庫・倉庫出入口前のため搬出入時可動。
- ▤ : 可動壁（6枚）長さ 5.5m × 高さ 2.98m × 厚さ約 13cm  
 ※ --- 点線の天井レール上に設置。 ※使用可能枚数：半面 3枚まで、全面 6枚まで。  
 ※使用しない可動壁は備品庫・倉庫側の固定壁に沿って設置。
- : 有孔ボードの展示壁（A面のみ）

## 【電源】

- ◆ : 電源（10箇所）のコンセント電力量は、1回路\*につき 1500W まで使用可。  
 \*回路は、中央固定壁床面の4カ所（1回路）、その他壁面の3カ所（1回路）×2（A面、B面）の合計3回路です。

