


区民ギャラリー 平面図

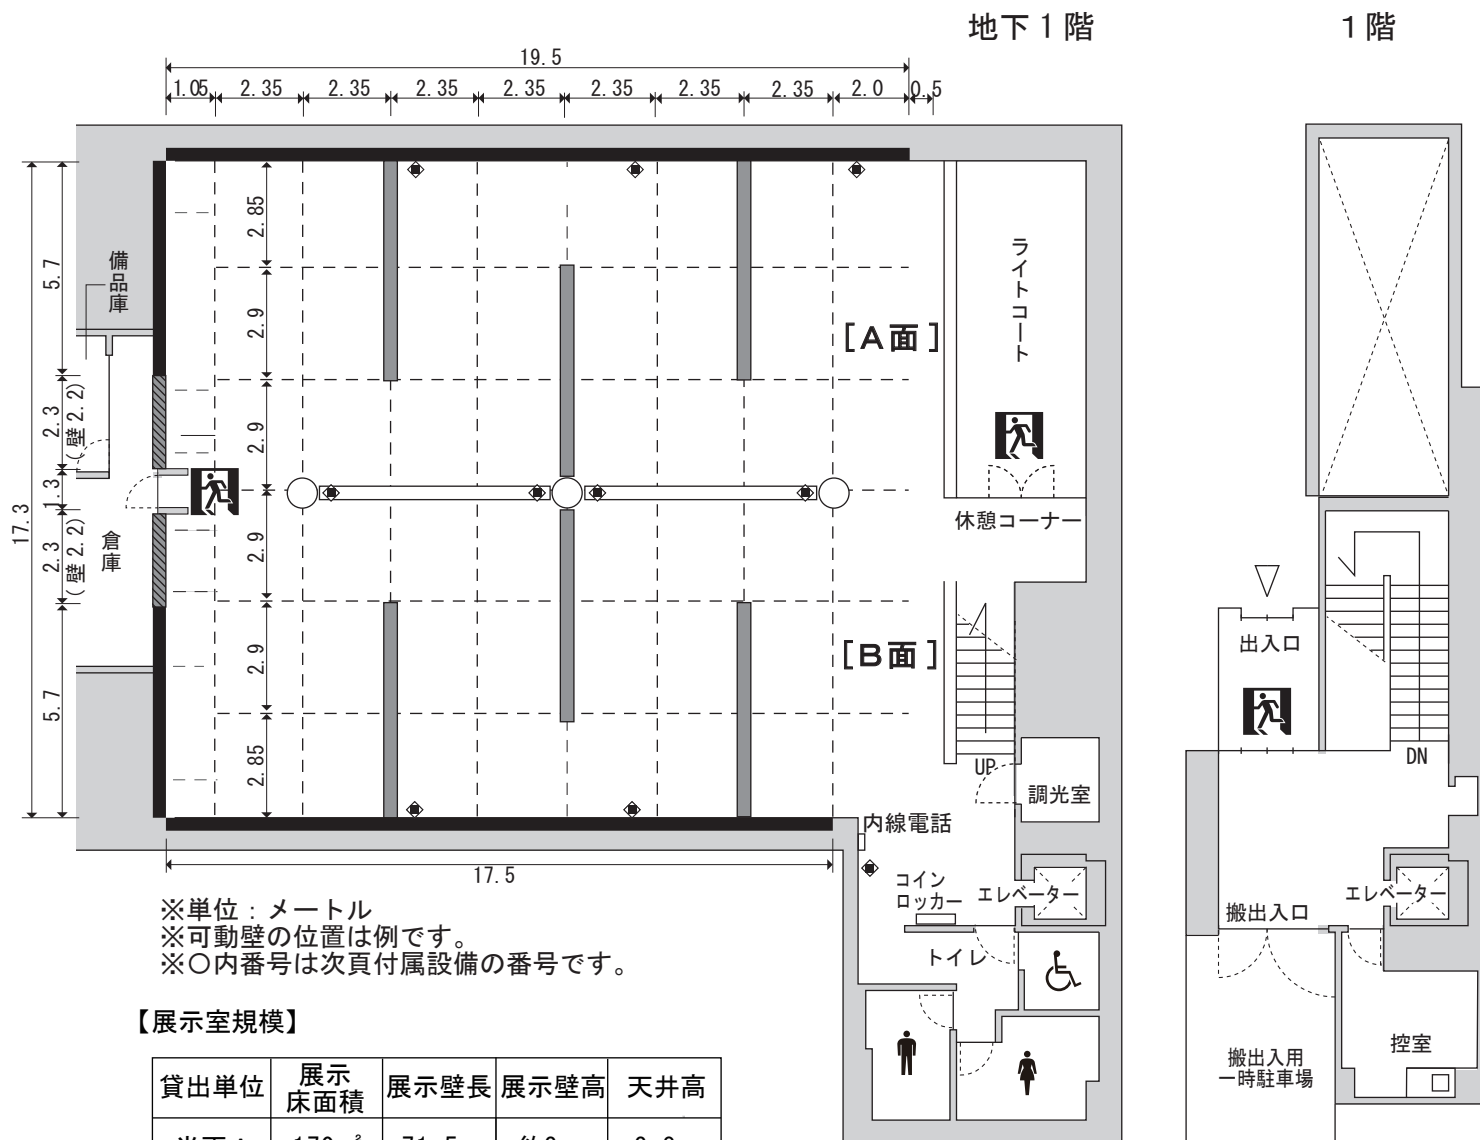

- ・ 展示壁長は可動壁を半面につき3枚使用した状態です。
- ・ 床は木質フローリングです。

【展示壁】

- ・ 壁面の材質は石膏ボードに布貼（白色塗装）。
- ・ 壁頭のピックアップレールから作品を吊ることが可能。

■：固定壁（高さ 2.99m）

□：固定壁（2枚）長さ 6m × 高さ 2.98m

▨：固定壁（2枚）各長さ 2.2m × 高さ 2.98m ※備品庫・倉庫出入口前のため搬出入時可動。

▬：可動壁（6枚）長さ 5.5m × 高さ 2.98m ※ - - - 点線の天井レール上に設置。

※使用可能枚数：半面3枚まで、全面6枚まで。

※使用しない可動壁は備品庫・倉庫側の固定壁に設置。

【電源】



：電源（10箇所）のコンセント電力量は、1回路*につき1500Wまで使用可。

*回路は、中央固定壁床面の4カ所（1回路）、その他壁面の3カ所（1回路）×2（A面、B面）の合計3回路です。

※公道（一方通行）

